



МОНГОЛ УЛС
ХЭНГИЙ АЙМГИЙН ЗАСАГ ДАРГЫН
ЗАХИРАМЖ

2017 оны 01 сарын 20 өдөр

Дугаар 01/18

Хэрлэн сум

Газар эзэмших эрхийн гэрчилгээг шилжүүлэх тухай

Монгол Улсын Засаг захиргаа, нутаг дэвсгэрийн нэгж, түүний удирдлагын тухай хуулийн 29 дүгээр зүйлийн 29.2, 30 дугаар зүйлийн 30.1.5 дахь заалт, Газрын тухай хуулийн 38 дугаар зүйлийн 38.4-т заасныг үндэслэн ЗАХИРАМЖЛАХ нь:

Нэг. Холбогдох хууль тогтоомжийн дагуу газар эзэмших эрхийн гэрчилгээг шилжүүлэх тухай нотлох баримтыг бүрдүүлэн гаргасан өргөдлийн дагуу иргэн Пүрэвийн Мөнгөнтуулын эзэмшлийн Хэрлэн сумын 4 дүгээр баг, Тариаланчдын 40б-04 тоот хаягт байрлах, гэр бүлийн хэрэгцээний зориулалттай 500 м² газраас 133 м² газрыг иргэн Пүрэвийн Пагамд шилжүүлэн эзэмшүүлсүгэй.

Хоёр. Иргэн П.Мөнгөнтуул болон П.Пагамын эзэмшил газрын кадастрын зураглалыг хавсралтаар баталсугай.

Гурав. Газар эзэмших эрхийн гэрчилгээг олгон гэрээ байгуулж, биелэлтэд байнгын хяналт тавьж ажиллахыг Газрын харилцаа, барилга, хот байгуулалтын газар /Д.Баярхүү/-т үүрэг болгосугай.

Дөрөв. Газар эзэмших гэрээнд тусгагдсан зориулалт, нөхцөлийн дагуу газраа эзэмшин гэрээний биелэлтийг жил бүр дүгнүүлж байхыг иргэн П.Мөнгөнтуул, П.Пагам нарт даалгасугай.

Тав. Энэхүү захирамжийг гаргасантай холбогдуулан аймгийн Засаг даргын 2012 оны 162 дугаар захирамжийг хүчингүй болгосугай.

ЗАСАГ ДАРГА



Н.ГАНБЯМБА

01 188

Хэнтий аймгийн Газрын Харилцаа Барилга Хот Байгуулалтын Газар

Нэгж талбарын дугаар: 2311031483

Хуулийн этгээдийн нэр: Пүрэв Пагам

Ашиглалтын төрөл: эзэмших

Регистрийн дугаар: СФ52102311

ХАЯГ: Аймаг/Хот: Хэнтий

Сум/Дүүрэг: Хэрлэн

Баг/Хороо: 4-р баг


Кадастрын муж: 110

Тоот: 406-04

Гудамж: Тариаланчдын

Орчны тойм:

Орчны тойм:

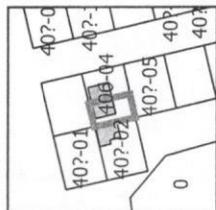

Координатын систем:
WGS84 / UTM 49N
EPSG: 32649

Масштаб = 1:2500



5241550

5241550

Талбайн хэмжээ: 133 квадрат метр

Зураг хэвлэсэн: 2017.01.23 Билэгсайхан

(Кадастрын мэргэжилтэн)

Хянасан: Д.Баярхүү

(ГХБХБГ-ын дарга)

475250

Зургийн масштаб = 1:250 (1 сантиметрт 2 метр багтана)


Хэвлэсэн огноо: 2017-01-23

Хэнтий аймгийн Газрын Харилцаа Барилга Хот Байгуулалтын Газар


Нэгж талбарын дугаар: 2311031484
Хуулийн этгээдийн нэр: Пүрэв Мөнгөнтуул
Ашиглалтын төрөл: эзэмших
Регистрийн дугаар: СЭ63061603
Баг/Хороо: 4-р баг
ХАЯГ: Аймаг/Хот: Хэнтий
Сум/Дүүрэг: Хэрлэн
Тодот: 406-04
Гудамж: Тариаланчдын

Кадастрын муж: 110

Орчны тойм:

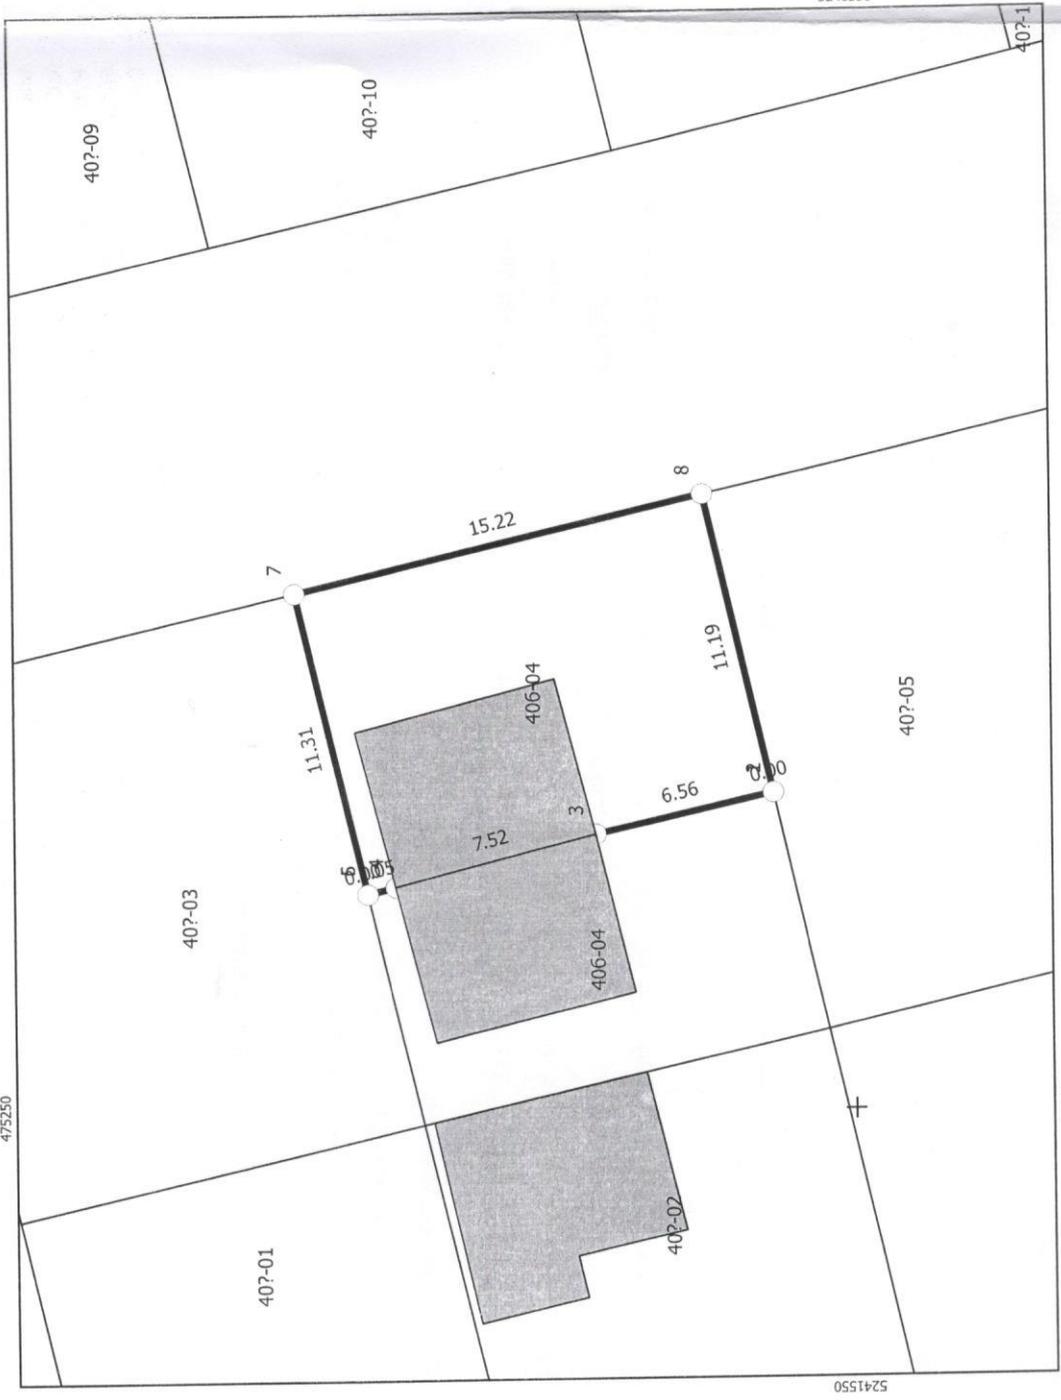

Координатын систем:
WGS84 / UTM 49N
EPSG: 32649

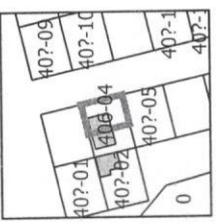

Масштаб = 1:2500

5241550

475250

Талбайн хэмжээ: 170 квадрат метр
Зураг хэвлэсэн: Ц.Билэгсайхан
(Кадастрын мэргэжилтэн)
Хянасан: Д.Баярхуу
(ГХБХБГ-ын дарга)



Хэвлэсэн огноо: 2017-01-23

Зургийн масштаб = 1:250 (1 сантиметрт 2 метр багтана)