



МОНГОЛ УЛС
ХЭНТИЙ АЙМГИЙН ЗАСАГ ДАРГЫН
ЗАХИРАМЖ

2017 оны 01 сарын 20 өдөр

Дугаар А/19

Хэрлэн сум

Газар эзэмших эрхийн гэрчилгээг шилжүүлэх тухай

Монгол Улсын Засаг захиргаа, нутаг дэвсгэрийн нэгж, түүний удирдлагын тухай хуулийн 29 дүгээр зүйлийн 29.2, 30 дугаар зүйлийн 30.1.5 дахь заалт, Газрын тухай хуулийн 38 дугаар зүйлийн 38.4-т заасныг үндэслэн ЗАХИРАМЖЛАХ нь:

Нэг. Холбогдох хууль тогтоомжийн дагуу газар эзэмших эрхийн гэрчилгээг шилжүүлэх тухай нотлох баримтыг бүрдүүлэн гаргасан өргөдлийн дагуу иргэн Дугаржавын Даваажавын эзэмшлийн Хэрлэн сумын 5 дугаар баг, "Суно" ХХК-ий уурын зуухны урд талд байрлах, үйлчилгээний зориулалттай 1400 м² газраас 731 м² газрыг иргэн Хусаны Аманбект шилжүүлэн эзэмшүүлсүгэй.

Хоёр. Иргэн Д.Даваажав болон Х.Аманбекийн эзэмшил газрын кадастрын зураглалыг хавсралтаар баталсугай.

Гурав. Газар эзэмших эрхийн гэрчилгээг олгон гэрээ байгуулж, биелэлтэд байнгын хяналт тавьж ажиллахыг Газрын харилцаа, барилга, хот байгуулалтын газар /Д.Баярхүү/-т үүрэг болгосугай.

Дөрөв. Газар эзэмших гэрээнд тусгагдсан зориулалт, нөхцөлийн дагуу газраа эзэмшин гэрээний биелэлтийг жил бүр дүгнүүлж байхыг иргэн Д.Даваажав, Х.Аманбек нарт даалгасугай.

Тав. Энэхүү захирамжийг гаргасантай холбогдуулан аймгийн Засаг даргын 2015 оны А/286 дугаар захирамжийг хүчингүй болгосугай.

ЗАСАГ ДАРГА



Н.ГАНБЯМБА

01 181

Хэнтий аймгийн Газрын Харилцаа Барилга Хот Байгуулалтын Газар

Нэгж талбарын дугаар: 2311031486
 Ашиглалтын төрөл: эзэмших


Хуулийн этгээдийн нэр: Дугаржав Даваажав
 Регистрийн дугаар: СТ59040116

ХАЯГ: Аймаг/Хот: Хэнтий
 тоот: 01

Гудамж: Тариаланчдын
 Сум/Дүүрэг: Хэрлэн


Баг/Хороо: 4-р баг

Кадастрын муж: 110

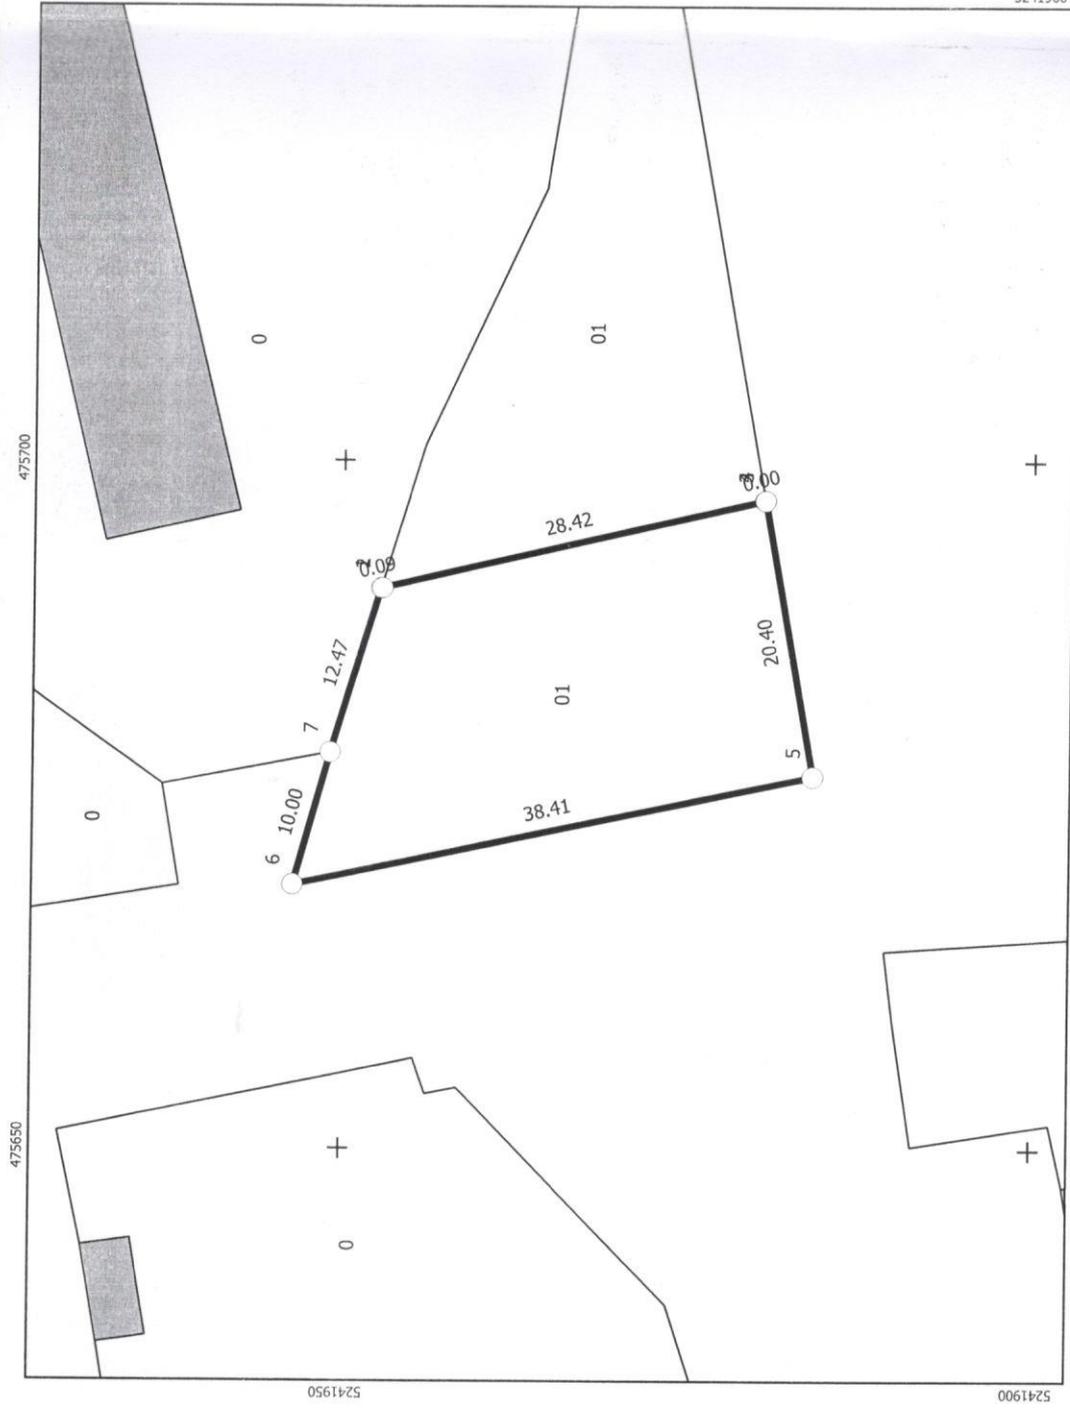

Координатын систем:
 WGS84 / UTM Zone 49N
 EPSG: 32649

Орчны тойм:

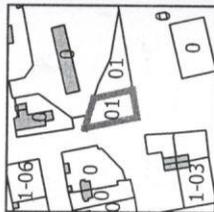

Масштаб = 1:5000

Нэгж талбар

№	X	Y	Урт
1	475690.69	5241947.28	0.09
2	475690.71	5241947.19	28.42
3	475697.20	5241919.54	0.00
4	475697.20	5241919.53	20.40
5	475677.13	5241915.97	38.41
6	475669.11	5241953.51	10.00
7	475678.75	5241950.86	12.47

Барилга

№	X	Y	Урт	Барилга/м2
---	---	---	-----	------------

Талбайн хэмжээ: 672 квадрат метр

Зураг хэвлэсэн: Ц.Билэгсайхан
 (Кадастрын мэргэжилтэн)
 Хянасан: Д.Баярхүү
 (ГХБХБГ-ын дарга)

Зургийн масштаб = 1:500 (1 сантиметрт 5 метр багтана)
 Хэвлэсэн огноо: 2017-01-23

Хэнтий аймгийн Газрын Харилцаа Барилга Хот Байгуулалтын Газар

Нэгж талбарын дугаар: 2311031485
 Ашиглалтын төрөл: эзэмших



Хуулийн этгээдийн нэр: Хусан Аманбек
 Регистрийн дугаар: БЛ79061511

ХАЯГ: Аймаг/Хот: Хэнтий
 тоот: 01

Сум/Дүүрэг: Хэрлэн
 Гудамж: Тариаланчдын

Баг/Хороо: 5-р баг

Кадастрын муж: 110

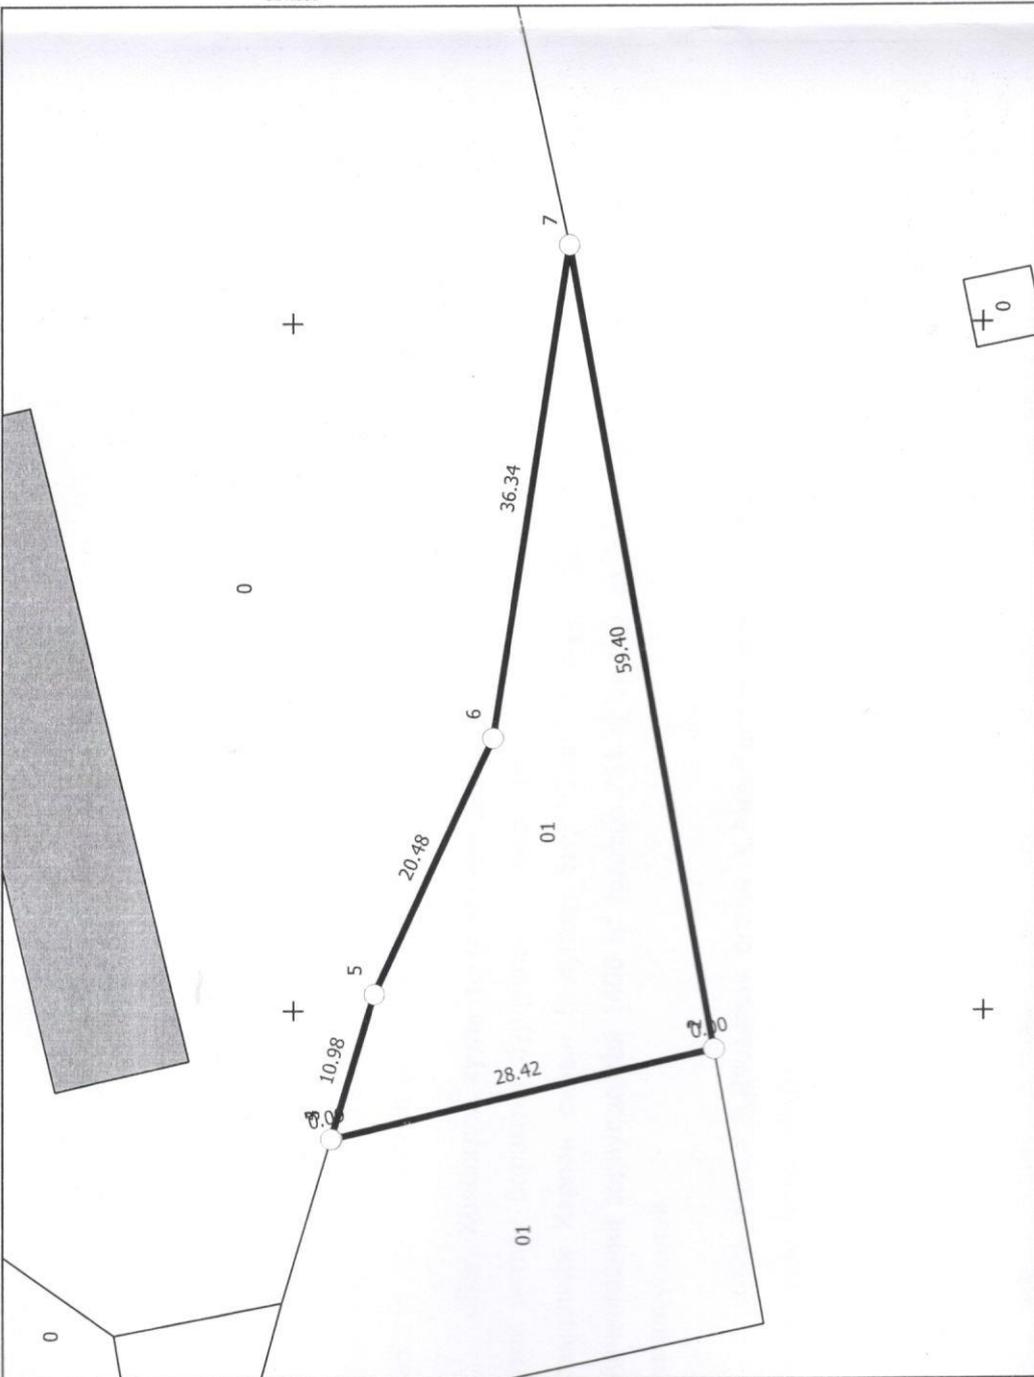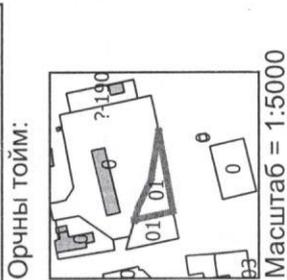

Координатын систем:
 WGS84 / UTM Zone 49N
 EPSG: 32649

Нэгж талбар

№	X	Y	Урт
1	475697.20	5241919.53	0.00
2	475697.20	5241919.54	28.42
3	475690.71	5241947.19	0.09
4	475690.69	5241947.28	10.98
5	475701.21	5241944.13	20.48
6	475719.77	5241935.50	36.34
7	475755.66	5241929.92	59.40

Барилга

№	X	Y	Урт	Барилга/м2
---	---	---	-----	------------

Талбайн хэмжээ: 731 квадрат метр

Зураг хэвлэсэн: 2017.01.23
 (Кадастрын мэргэжилтэн)

Хянасан: Д.Баярхүү
 (ГХБХБГ-ын дарга)

Хэвлэсэн огноо: 2017-01-23

Зургийн масштаб = 1:500 (1 сантиметрт 5 метр багтана)